

PREGO DE PRESCRICIÓN TÉCNICAS PARA A CONCESIÓN DEMANIAL DOS DOUS POSTOS DO MERCADO MUNICIPAL

1.- Obxecto do prego

O presente Pregos de prescricións Técnicas ten por obxecto definir o contido da concesión demanial para o uso privativo dos dous postos, a día de hoxe vacantes, do Mercado Municipal de Corcubión, situado na rúa Mártires nº 3,

Os postos que se licitan son:

- 1 Posto de peixería (número 1).
- 1 Posto de froitería (número 2).

2.- Características dos postos


- POSTO DE PEIXERÍA (número 1):
 - Situación: Planta baixa, ao fondo, do Mercado Municipal
 - Uso: Peixería
 - Superficie: 14,12 m²
 - Equipamento: Mostrador

- POSTO DE FROITERÍA (número 2):
 - Situación: Planta baixa, á esquerda, do Mercado Municipal
 - Uso: Froitería
 - Superficie: 10,12 m²
 - Equipamento: Mostrador

3.- Anexo

Xúntase ao presente Pregos de prescricións técnicas planimetría co emprazamento dos postos no interior do Mercado Municipal.

En Corcubión, na data da sinatura dixital
O arquitecto ao servizo do Concello de Corcubión
Antonio Martínez Domínguez

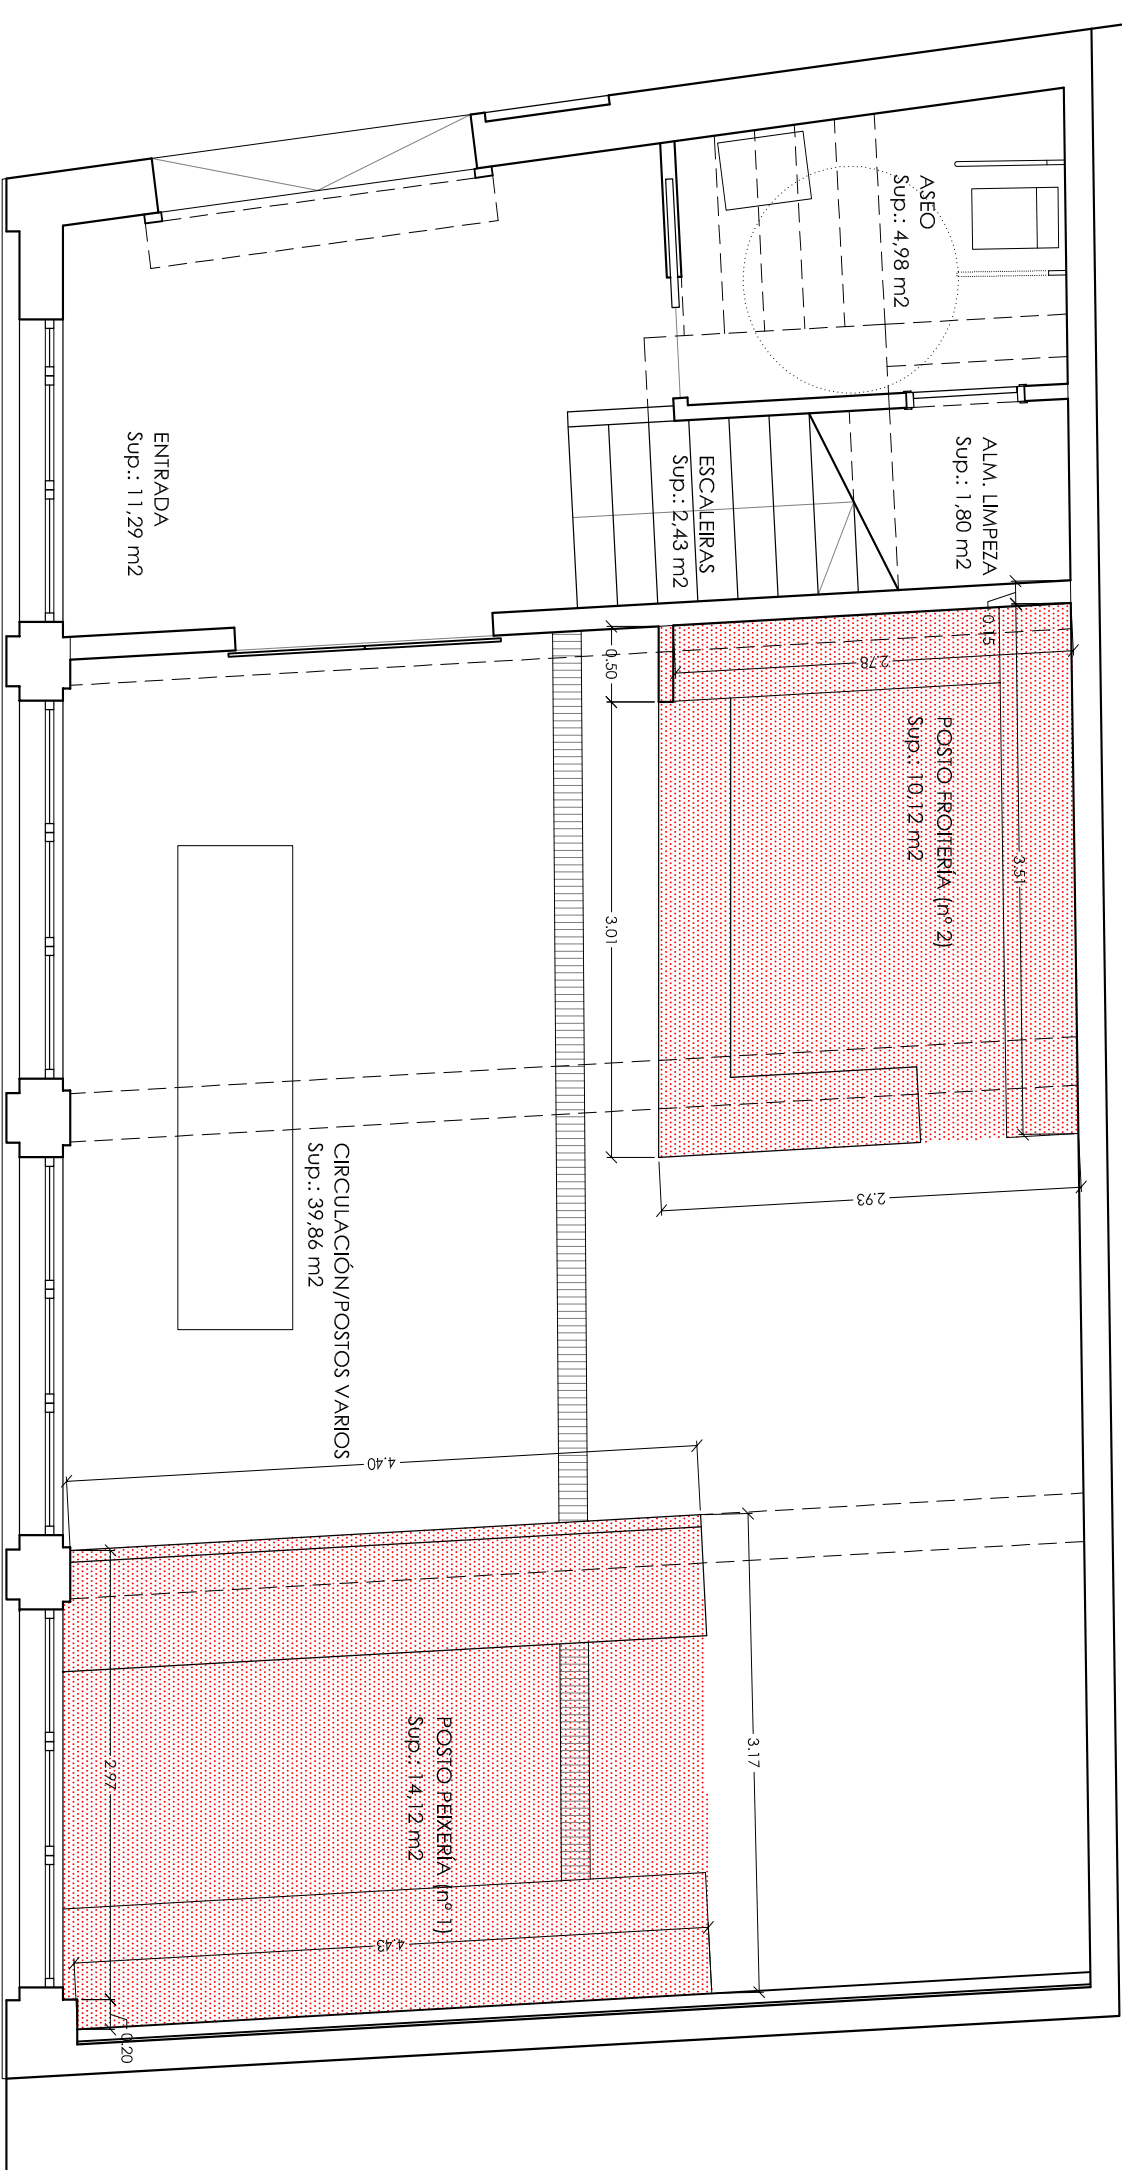

DISTRIBUCIÓN PLANTA BAIXA